



Rzut Parteru

Łączna moc systemów
grzewczych kondygnacji

2814.375 W

Czas
montażu

2 dni

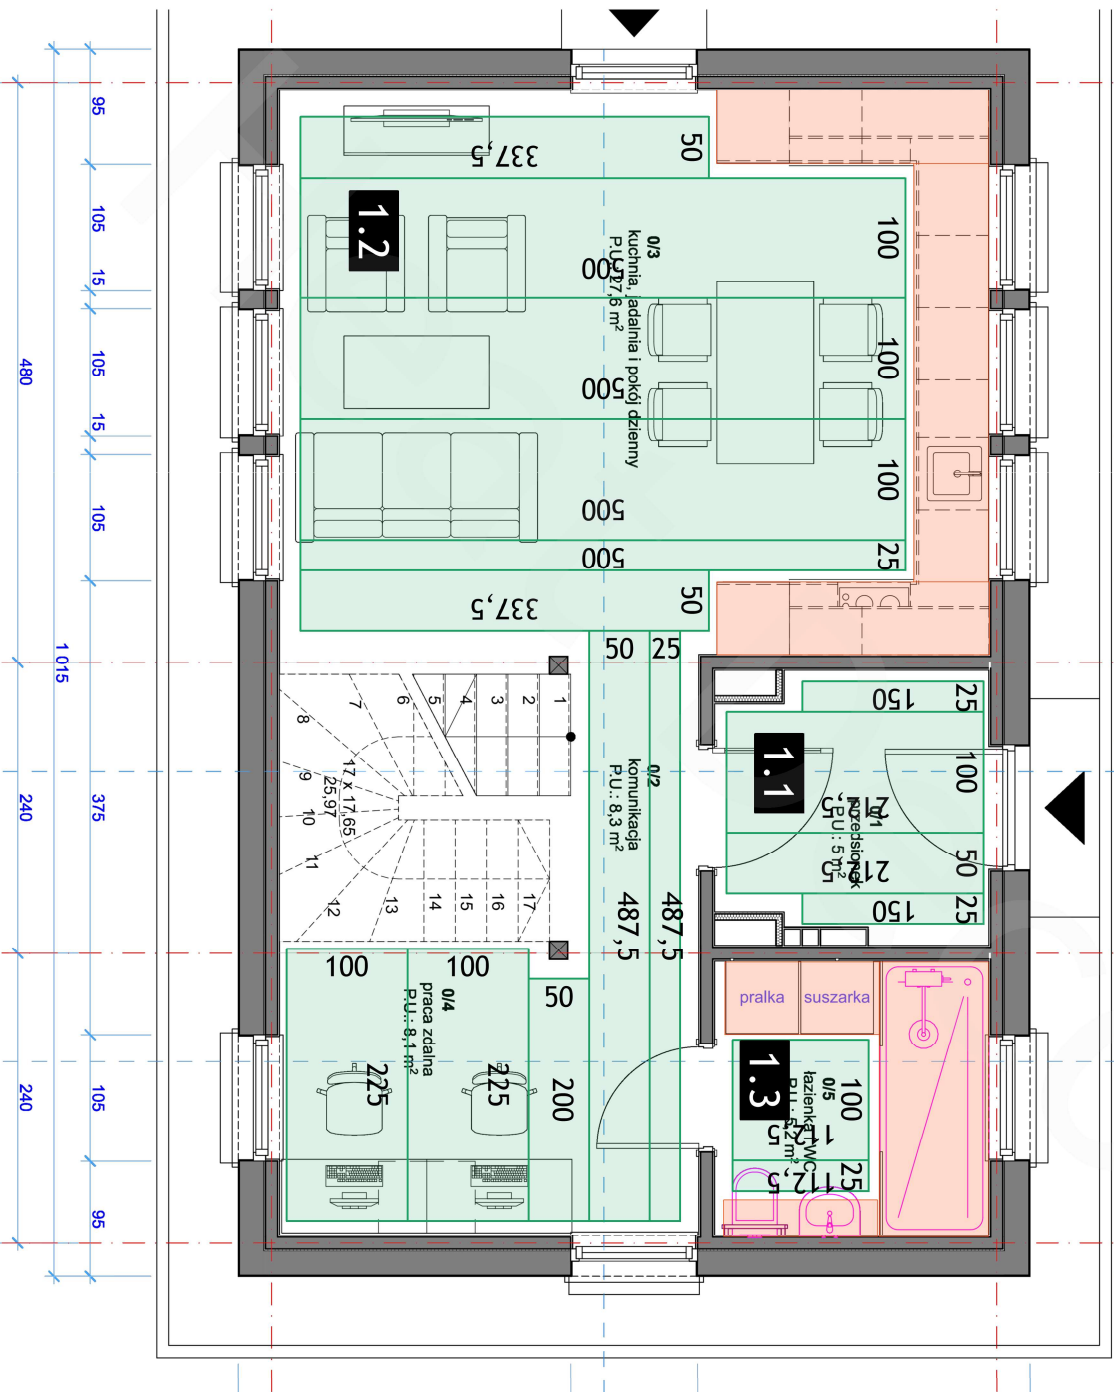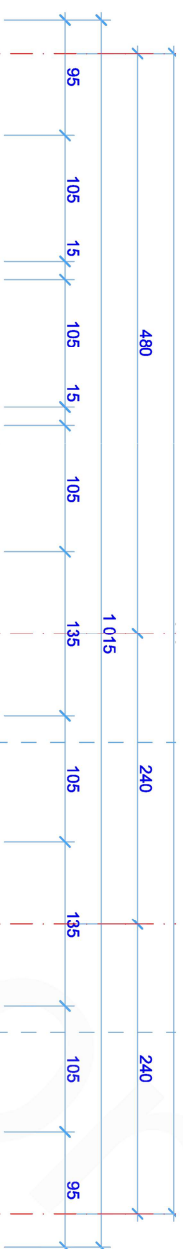

Legenda: ■ folia grzewcza ■ mata grzewcza ■ zabudowa stała - - - obrys powierzchni grzewczej

MOCE SYSTEMÓW GRZEWCZYCH W POSZCZEGÓLNYCH POMIĘSZCZENIACH

Numer pomieszczenia	Typ systemu	Powierzchnia użytkowa [m ²]	Pokrycie powierzchni [%]	Moc na m ² [W/m ²]	Moc systemu w pomieszczeniu [W]
1.1	HD-EPL pod wylewkę	5,00	79,0	80,0	315,00
1.2	HD-EPL pod wylewkę	44,20	65,0	80,0	2302,50
1.3	HD-EPL pod wylewkę	5,20	27,0	140,0	196,875

OFERTA NR: OE 294_MG_HD_04_2024



Rzut Piętra

Łączna moc systemów
grzewczych kondygnacji

2695 W

Czas
montażu

2 dni

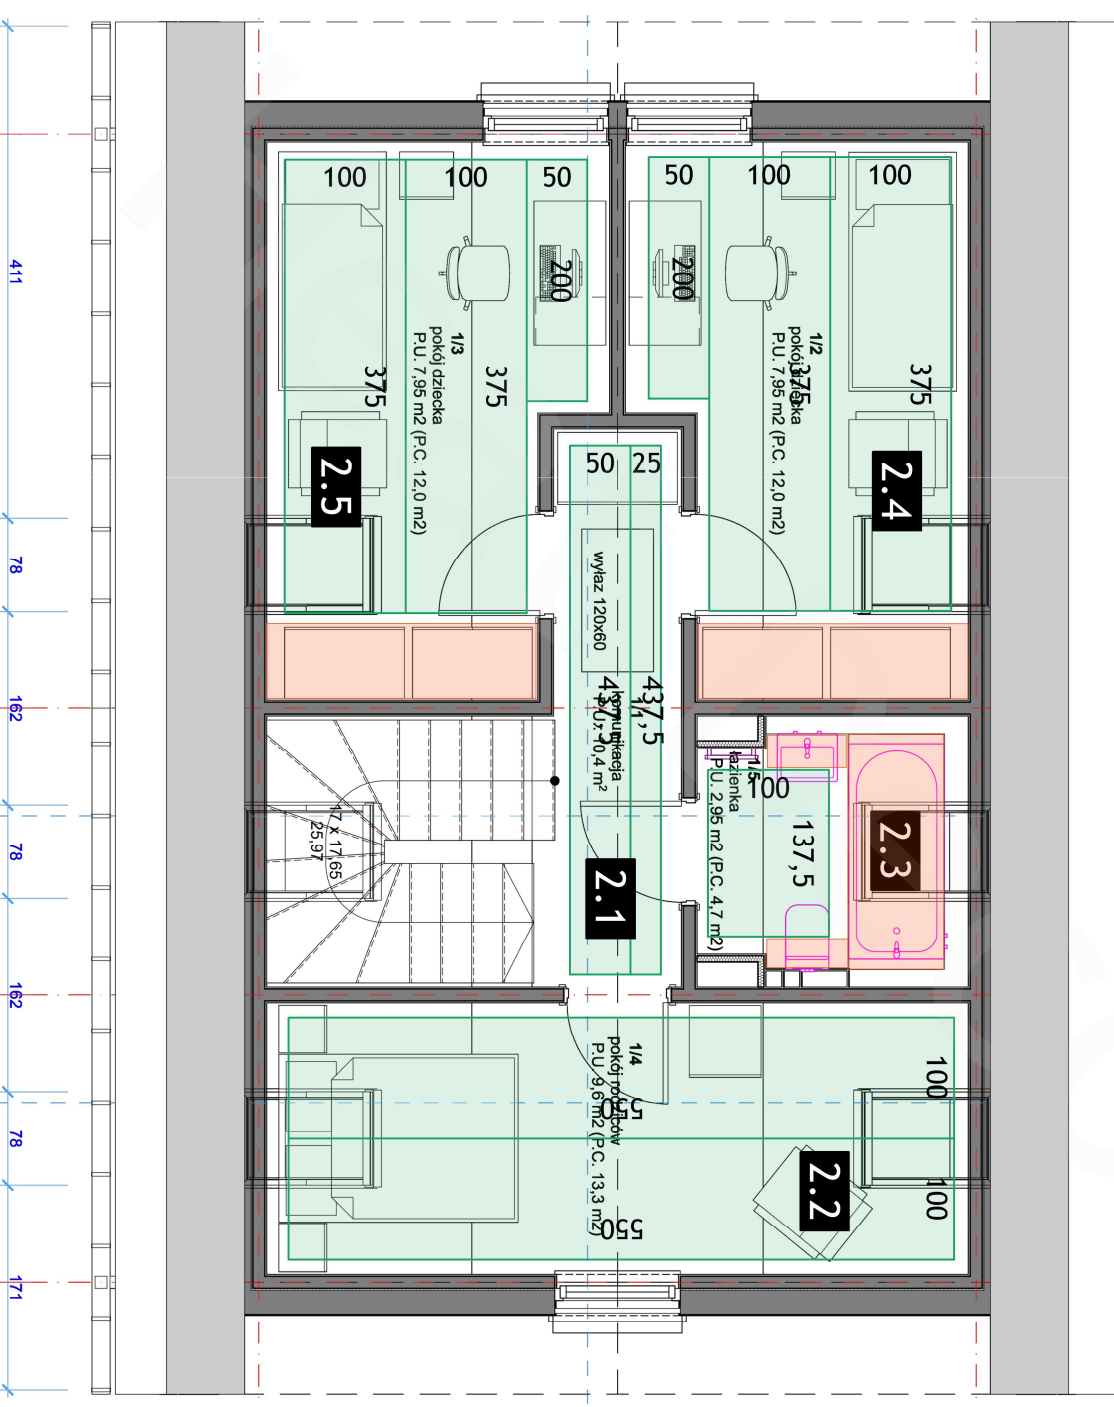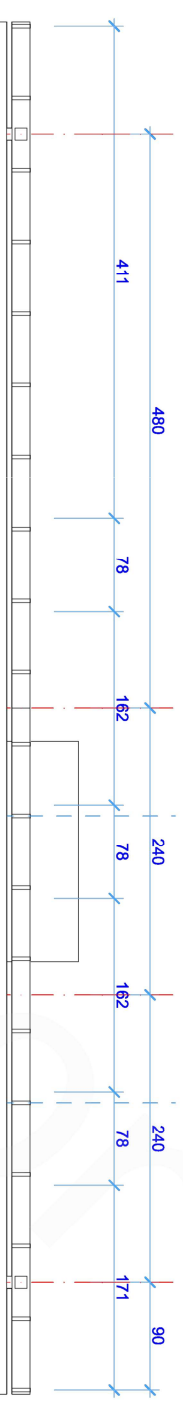

Legenda: ■ folia grzewcza ■ mata grzewcza ■ zabudowa stała - - - obrys powierzchni grzewczej

MOCE SYSTEMÓW GRZEWCZYCH W POSZCZEGÓLNYCH POMIĘSZCZENIACH

Numer pomieszczenia	Typ systemu	Powierzchnia użytkowa [m ²]	Pokrycie powierzchni [%]	Moc na m ² [W/m ²]	Moc systemu w pomieszczeniu [W]
2.1	HD-EPL pod wylewkę	10,4	32,0	80,0	262,5
2.2	HD-EPL pod wylewkę	13,3	83,0	80,0	880,0
2.3	HD-EPL pod wylewkę	4,7	29,0	140,0	192,5
2.4	HD-EPL pod wylewkę	12,0	71,0	80,0	680,0
2.5	HD-EPL pod wylewkę	12,0	71,0	80,0	680,0

OFERTA NR: OE 294_MG_HD_04_2024