


Rzut Parteru

Łączna moc systemów
grzewczych kondygnacji



2931.25 W

Czas
montażu

2 dni

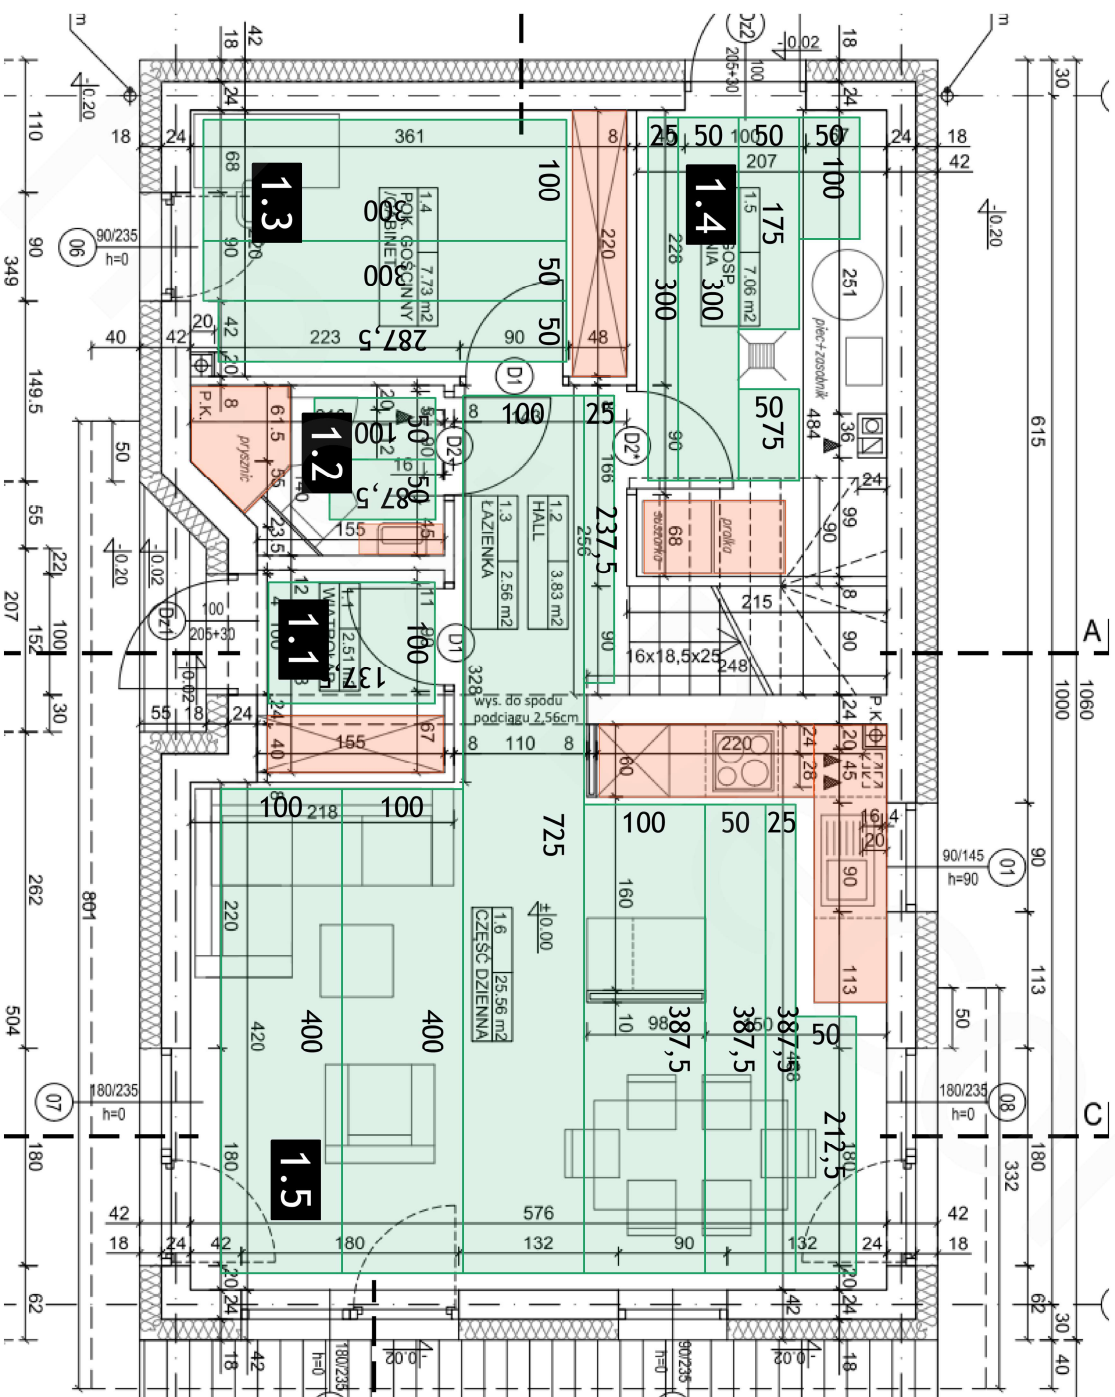

Legenda:

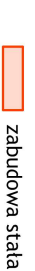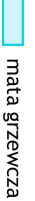

MOCE SYSTEMÓW GRZEWICZYCH W POSZCZEGÓLNYCH POMIĘSZCZENIACH

Numer pomieszczenia	Typ systemu	Powierzchnia użytkowa [m ²]	Pokrycie powierzchni [%]	Moc na m ² [W/m ²]	Moc systemu w pomieszczeniu [W]
1.1	HD-EPL pod wylewkę	2.51	55.0	80.0	110.0
1.2	HD-EPL pod wylewkę	2.56	37.0	140.0	131.250
1.3	HD-EPL pod wylewkę	7.73	77.0	80.0	475.0
1.4	HD-EPL pod wylewkę	7.06	57.0	80.0	320.0
1.5	HD-EPL pod wylewkę	29.39	81.0	80.0	1895.0

OFERTA NR.: OE_296_MG_HD_04_2024


Rzut Piętra

Łączna moc systemów
grzewczych kondygnacji

2933.125 W

Czas
montażu

2 dni

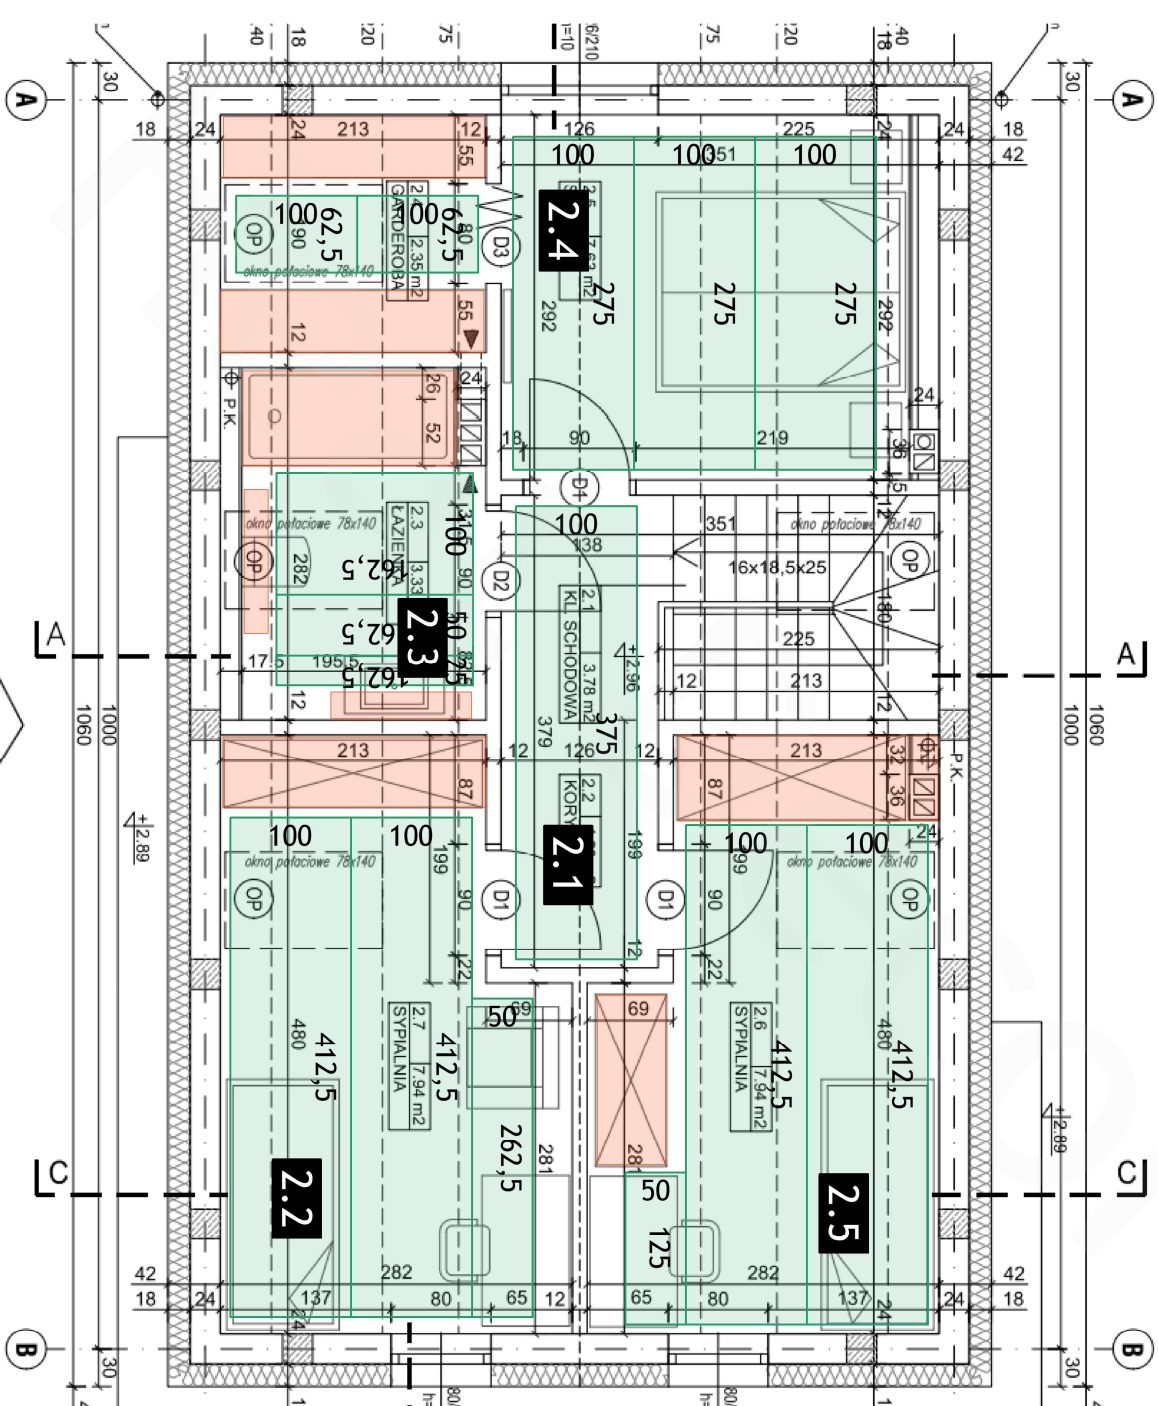

Legenda:



MOCE SYSTEMÓW GRZEWICZYCH W POSZCZEGÓLNYCH POMIĘSZCZENIACH

Numer pomieszczenia	Typ systemu	Powierzchnia użytkowa [m ²]	Pokrycie powierzchni [%]	Moc na m ² [W/m ²]	Moc systemu w pomieszczeniu [W]
2.1	HD-EPL pod wylewkę	4.85	77.0	80.0	300.0
2.2	HD-EPL pod wylewkę	12.16	79.0	80.0	765.0
2.3	HD-EPL pod wylewkę	6.00	47.0	140.0	398.125
2.4	HD-EPL pod wylewkę	14.30	66.0	80.0	760.0
2.5	HD-EPL pod wylewkę	12.05	74.0	80.0	710.0